Gemeente Rotterdam

Bezoekadres: Stadhuis Coolsingel 40
Postadres: Postbus 70012
3000 KP, Rotterdam
Website: www.rotterdam.nl

Zaaknummer: 56557-ALC26
Betreft: Alcoholwetvergunning
Datum: 14 oktober 2026

Besluit

Met in achtneming van de bijbehorende brief, een vergunning te **verlenen** voor het uitoefenen van het horecabedrijf als bedoeld in artikel 3 van de Alcoholwet met kenmerknummer 56557-ALC26 in de horeca-inrichting:

'Mondo Pizza Quattro'
Oude Binnenweg 140A
3012JH Rotterdam

Aan de ondernemer

Naam: 'Mondo Pizza Quattro' B.V.
Vestigingsplaats: Oud-Beijerland

Met inschrijving in het handelsregister bij de Kamer van Koophandel nummer: 42080062

Met de **leidinggevenden** zoals genoemd in de bijlage.

Pandgegevens
Ligging: begane grond
Oppervlakte: 51,9 m^2

Terras
Ligging: gevelterras
Afmetingen: zie situatietekening
Oppervlakte: 19 m^2

De burgemeester van Rotterdam
Voor deze,

H. Bouadli-Arfaoui
Teamleider Horeca & Evenementen


Bezwaar
Belanghebbenden kunnen tegen dit besluit binnen zes weken na datum van verzending ervan een bezwaarschrift indienen bij de burgemeester. Dit bezwaarschrift moet ondertekend zijn en moet ten

minste bevatten, naam en adres van de indiener, telefoonnummer van de indiener, zodat contact opgenomen kan worden om samen te bespreken wat de beste aanpak van het bezwaarschrift is, datum bezwaarschrift, de gronden van het bezwaar en een omschrijving van het besluit waartegen het bezwaar zich richt. U wordt verzocht tevens een kopie van dit besluit mee te zenden.

Het bezwaarschrift moet worden gezonden naar de burgemeester, t.a.v. de Algemene Bezwaarschriftencommissie, Postbus 1011, 3000 BA te Rotterdam. Faxnummer Algemene Bezwaarschriftencommissie: (010) 267 6300.

U kunt uw bezwaarschrift ook via internet indienen via het webformulier. Dit is te vinden op de website www.rotterdam.nl/bezwaar-maken-tegen-overige-besluiten. U heeft daarvoor wel een DigiD-code, of als bedrijf een E-herkenning, nodig. Deze kunt u aanvragen via www.digid.nl, respectievelijk www.eherkenning.nl.

U kunt, indien u een bezwaarschrift bij de burgemeester heeft ingediend, een verzoek om voorlopige voorziening (o.a. schorsing) indienen bij:Rechtbank Rotterdam, sector Bestuursrecht, Postbus 50951, 3007 BM te Rotterdam. Voor een dergelijk verzoek is griffierecht verschuldigd.

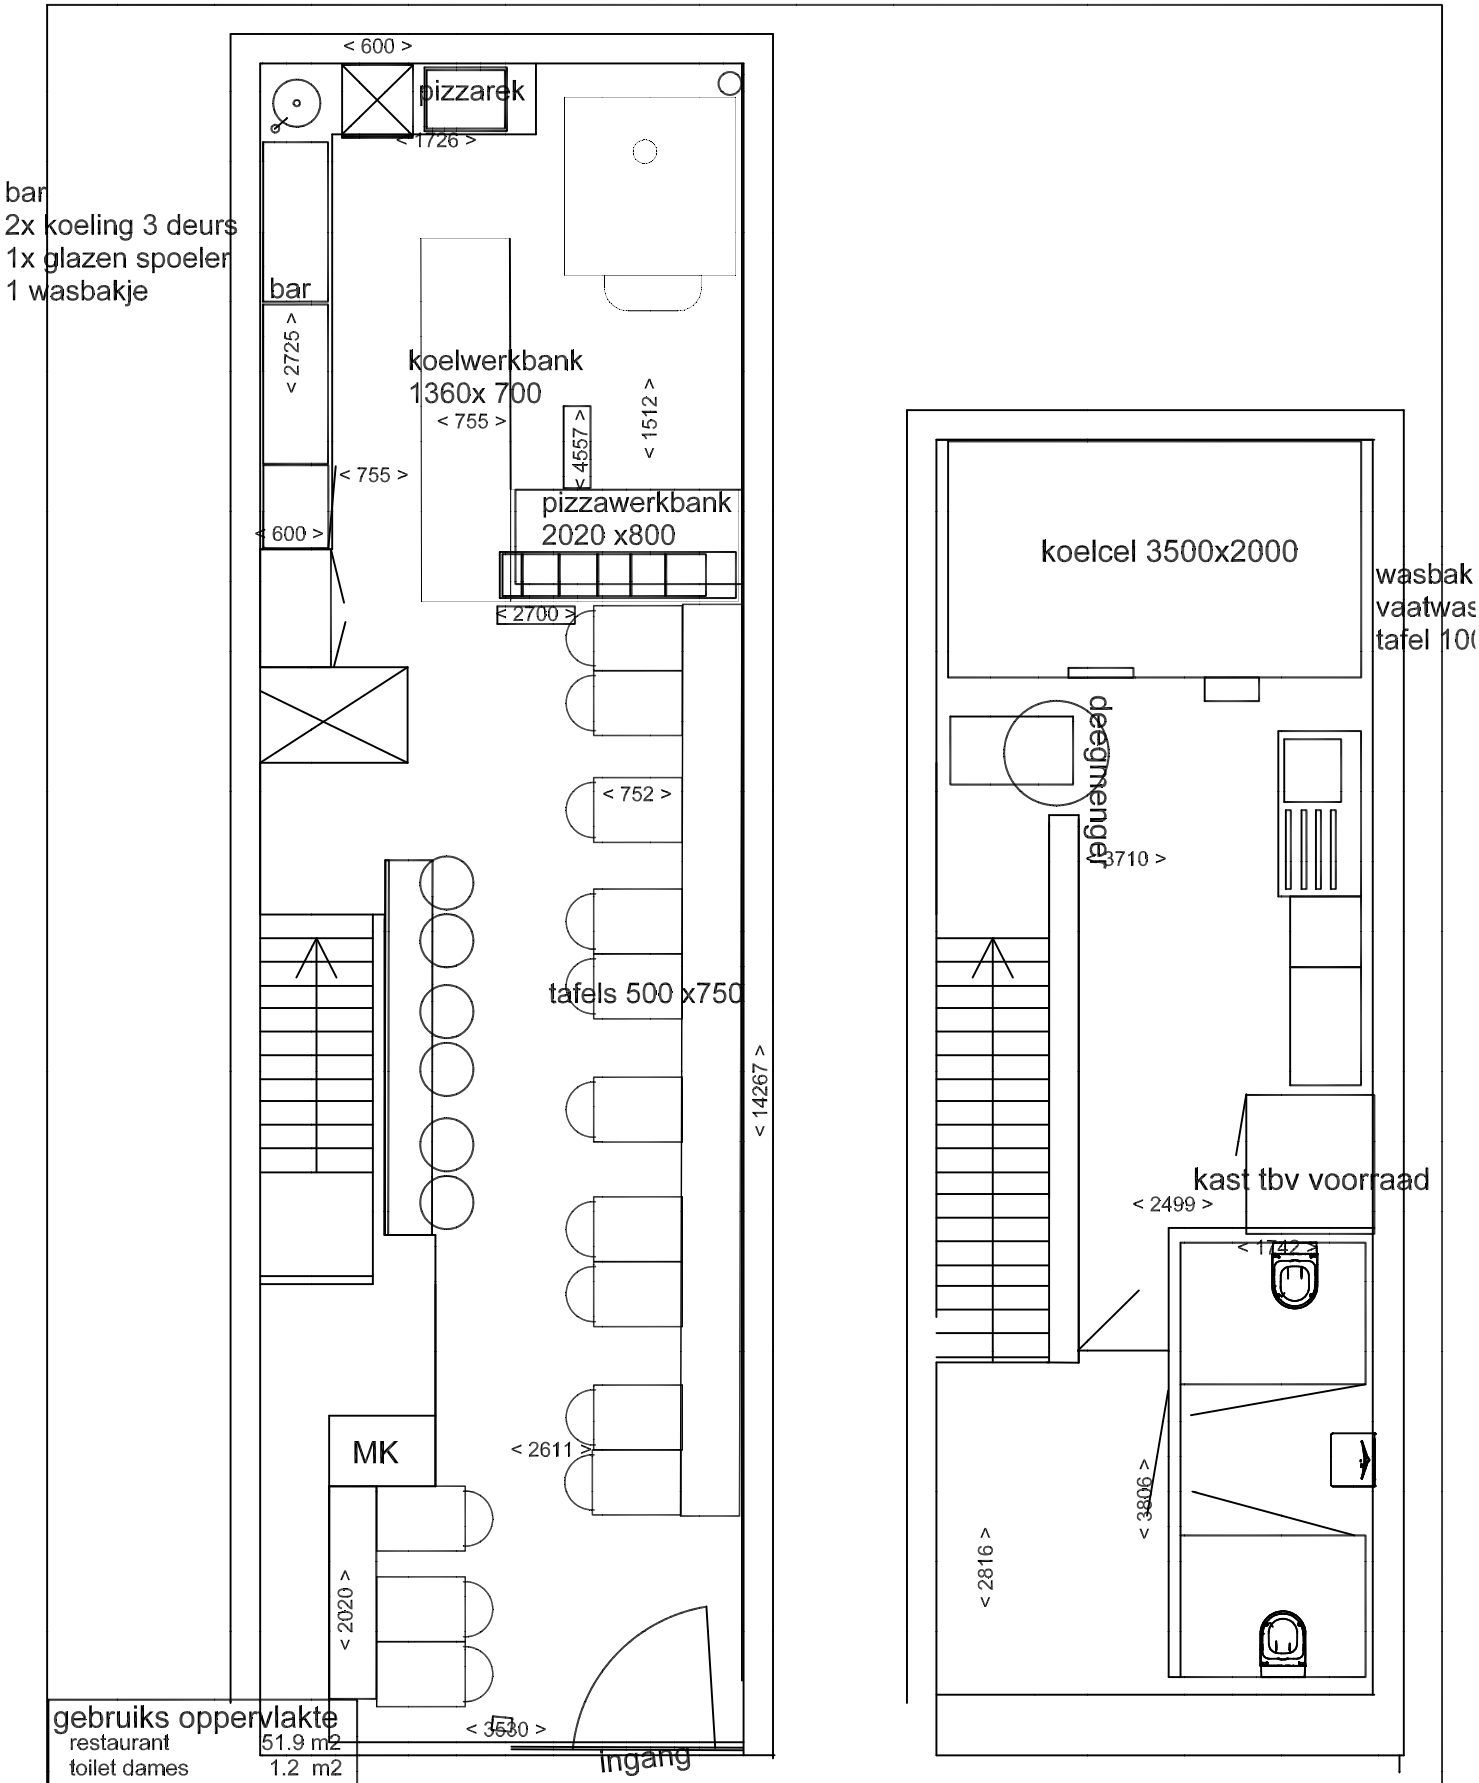

gebruiks oppervlakte	
restaurant	51.9 m2
toilet dames	1.2 m2
toilet heren	1.2 m2
voorportaal wc	2,0 m2
Keuken	32.5 m2

max aantal personen


restaurant	34 pers
toilet dames	1 pers
toilet heren	1 pers

DATUM	1-06-2026	OPMERKINGEN
SCHAAL	1 : 100	Oude Binnenweg Rotterdam kelder en BG
GETEKEND	Ben Gerritsen	
TEKENING NO:	2	
OPDRACHTGEVER	Pizza Beppe	

Bouwtechnisch Adviesbureau Gerritsen
Ywan de Molstraat 15
5721 MZ Deurne
Tel. 00-31-(0)26-3253083 mail : info@gerritsenbouwadvies.nl

Auteursrechten voorbehouden volgens de wet

Terras

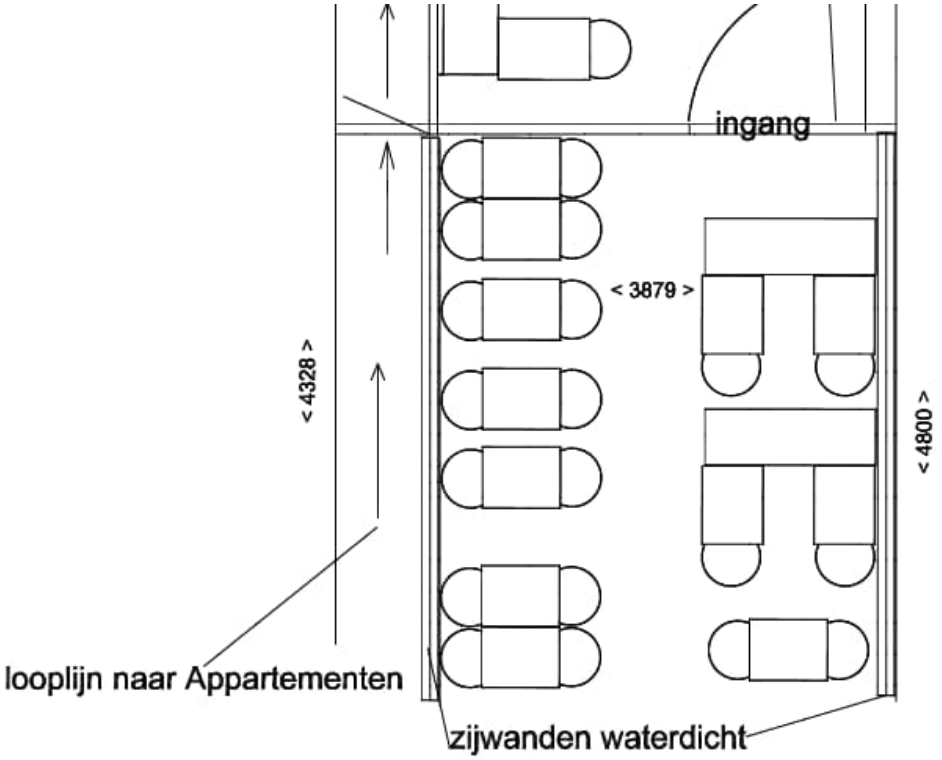



Bank terras 2 x plaatsen
breed 1400 hoog 850
diep 700



stoel terras 24 x plaatsen
breed 500 hoog 850
diep 450

DATUM	14-08-2026	OPMERKINGEN
SCHAAL	1 : 100	terras indeling Pizza Beppe
GETEKEND	Ben Gerritsen	Oude Binnenweg 140
TEKENING NO:	1	
OPDRACHTGEVER	Pizza Beppe	

Bouwtechnisch Adviesbureau Gerritsen
Ywan de Molstraat 15
5721 MZ Deurne
Tel. 00-31-0326-3253083 mail : info@gerritsenbouwadvies.nl

Auteursrechten voorbehouden volgens de wet