Gemeente Rotterdam

Bezoekadres: Stadhuis Coolsingel 40
Postadres: Postbus 70012
3000 KP, Rotterdam
Website: www.rotterdam.nl

Zaaknummer: 43455-ALC26
Betreft: Alcoholwetvergunning
Datum: 16 oktober 2026

Besluit

Met in achtneming van de bijbehorende brief, een vergunning te **verlenen** voor het uitoefenen van het horecabedrijf als bedoeld in artikel 3 van de Alcoholwet met kenmerknummer 43455-ALC26 in de horeca-inrichting:

Grand Locale Scheepvaartkwartier B.V.
Van Vollenhovenstraat 36
3016 BJ Rotterdam.

Aan de ondernemer

Naam: Grand Locale Scheepvaartkwartier B.V.
Vestigingsplaats: gemeente Rotterdam

Met inschrijving in het handelsregister bij de Kamer van Koophandel nummer: 98549871

Met de **leidinggevenden** zoals genoemd in de bijlage.

Pandgegevens
Ligging: begane grond
Oppervlakte: 300 m^2

Terras
Ligging: gevelterras (zijde Gedempte Zalmhaven)
Afmetingen: zie situatietekening
Oppervlakte: 191,68 m^2


Bezwaar
Belanghebbenden kunnen tegen dit besluit binnen zes weken na datum van verzending ervan een bezwaarschrift indienen bij de burgemeester. Dit bezwaarschrift moet ondertekend zijn en moet ten minste bevatten, naam en adres van de indiener, telefoonnummer van de indiener, zodat contact opgenomen kan worden om samen te bespreken wat de beste aanpak van het bezwaarschrift is, datum bezwaarschrift, de gronden van het bezwaar en een omschrijving van het besluit waartegen het bezwaar zich richt. U wordt verzocht tevens een kopie van dit besluit mee te zenden.

Het bezwaarschrift moet worden gezonden naar de burgemeester, t.a.v. de Algemene Bezwaarschriftencommissie, Postbus 1011, 3000 BA te Rotterdam. Faxnummer Algemene

Bezwaarschriftencommissie: (010) 267 6300.

U kunt uw bezwaarschrift ook via internet indienen via het webformulier. Dit is te vinden op de website www.rotterdam.nl/bezwaar-maken-tegen-overige-besluiten. U heeft daarvoor wel een DigiD-code, of als bedrijf een E-herkenning, nodig. Deze kunt u aanvragen via www.digid.nl, respectievelijk www.eherkenning.nl.

U kunt, indien u een bezwaarschrift bij de burgemeester heeft ingediend, een verzoek om voorlopige voorziening (o.a. schorsing) indienen bij:Rechtbank Rotterdam, sector Bestuursrecht, Postbus 50951, 3007 BM te Rotterdam. Voor een dergelijk verzoek is griffierecht verschuldigd.

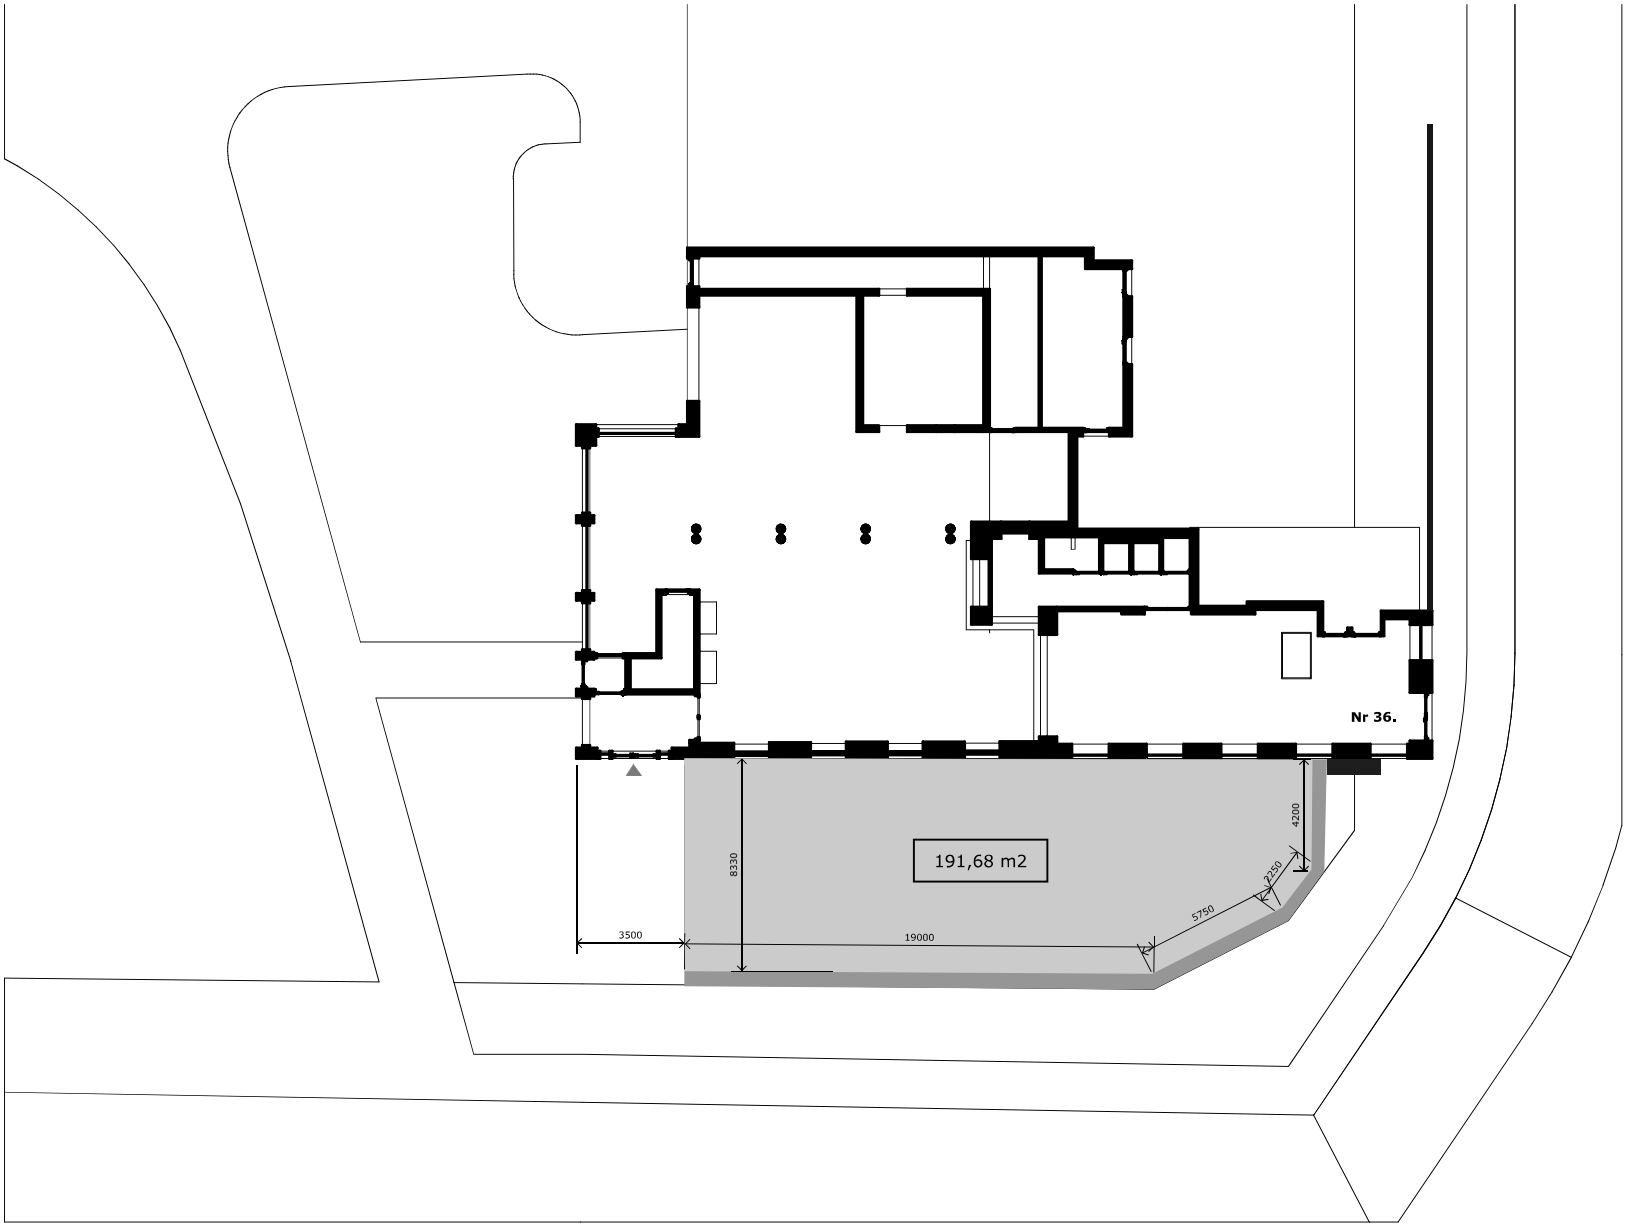

PL01

TERRAS VERGUNNING

GRAND LOCALE

OST
info@ost-interieur.com

Alle maten in het werk controleren. Overige maten in het werk te nemen. Benodigde maatvoeringen bepalen d.m.v. berekening in het werk, niet d.m.v. tekening. Aan deze tekeningen kunnen geen rechten worden ontleend. OST is niet aansprakelijk voor afwijkingen in het werk.

PROJECT	GRAND LOCALE		
LOCATIE	Van Vollenhovenstraat 36, Rotterdam		
DATUM	22 September 2026		1
PLAN	PL01	**SCHAAL** 1:200	