Gemeente Rotterdam

Bezoekadres: Stadhuis Coolsingel 40
Postadres: Postbus 70012
3000 KP, Rotterdam
Website: www.rotterdam.nl

Zaaknummer: 30190-ALC26
Betreft: Besluit Alcoholwetvergunning
Datum: 28 oktober 2026

Besluit
Met in achtneming van de bijbehorende brief, een vergunning te **verlenen** voor het uitoefenen van het horecabedrijf als bedoeld in artikel 3 van de Alcoholwet met kenmerknummer 30190-ALC26 in de horeca-inrichting:

Bleij Exploitatie B.V.
Spoorsingel 1A
3033GE Rotterdam

Aan de ondernemer

Naam: Bleij Exploitatie B.V.
Vestigingsplaats: Rotterdam

Met inschrijving in het handelsregister bij de Kamer van Koophandel nummer: 24384896

Met de **leidinggevenden** zoals genoemd in de bijlage.

Pandgegevens
Ligging: begane grond
Oppervlakte: 123,30 m^2

Gegevens terrassen
Ligging: gevelterras (zijde Walenburgerweg)
Afmetingen: 22 meter bij 2,60 meter
Oppervlakte: 57,2 m^2

Ligging: overterras (zijde Walenburgerweg)
Afmetingen: 8,20 meter bij 1,30 meter
Oppervlakte: 10,66 m^2

De burgemeester van Rotterdam
Voor deze,


H. Bouadli-Arfaoui
Teamleider Horeca & Evenementen

Bezwaar
Belanghebbenden kunnen tegen dit besluit binnen zes weken na datum van verzending ervan een bezwaarschrift indienen bij de burgemeester. Dit bezwaarschrift moet ondertekend zijn en moet ten minste bevatten, naam en adres van de indiener, telefoonnummer van de indiener, zodat contact opgenomen kan worden om samen te bespreken wat de beste aanpak van het bezwaarschrift is, datum bezwaarschrift, de gronden van het bezwaar en een omschrijving van het besluit waartegen het bezwaar zich richt. U wordt verzocht tevens een kopie van dit besluit mee te zenden.


Het bezwaarschrift moet worden gezonden naar de burgemeester, t.a.v. de Algemene Bezwaarschriftencommissie, Postbus 1011, 3000 BA te Rotterdam. Faxnummer Algemene Bezwaarschriftencommissie: (010) 267 6300.

U kunt uw bezwaarschrift ook via internet indienen via het webformulier. Dit is te vinden op de website www.rotterdam.nl/bezwaar-maken-tegen-overige-besluiten. U heeft daarvoor wel een DigiD-code, of als bedrijf een E-herkenning, nodig. Deze kunt u aanvragen via www.digid.nl, respectievelijk www.eherkenning.nl.

U kunt, indien u een bezwaarschrift bij de burgemeester heeft ingediend, een verzoek om voorlopige voorziening (o.a. schorsing) indienen bij:Rechtbank Rotterdam, sector Bestuursrecht, Postbus 50951, 3007 BM te Rotterdam. Voor een dergelijk verzoek is griffierecht verschuldigd.

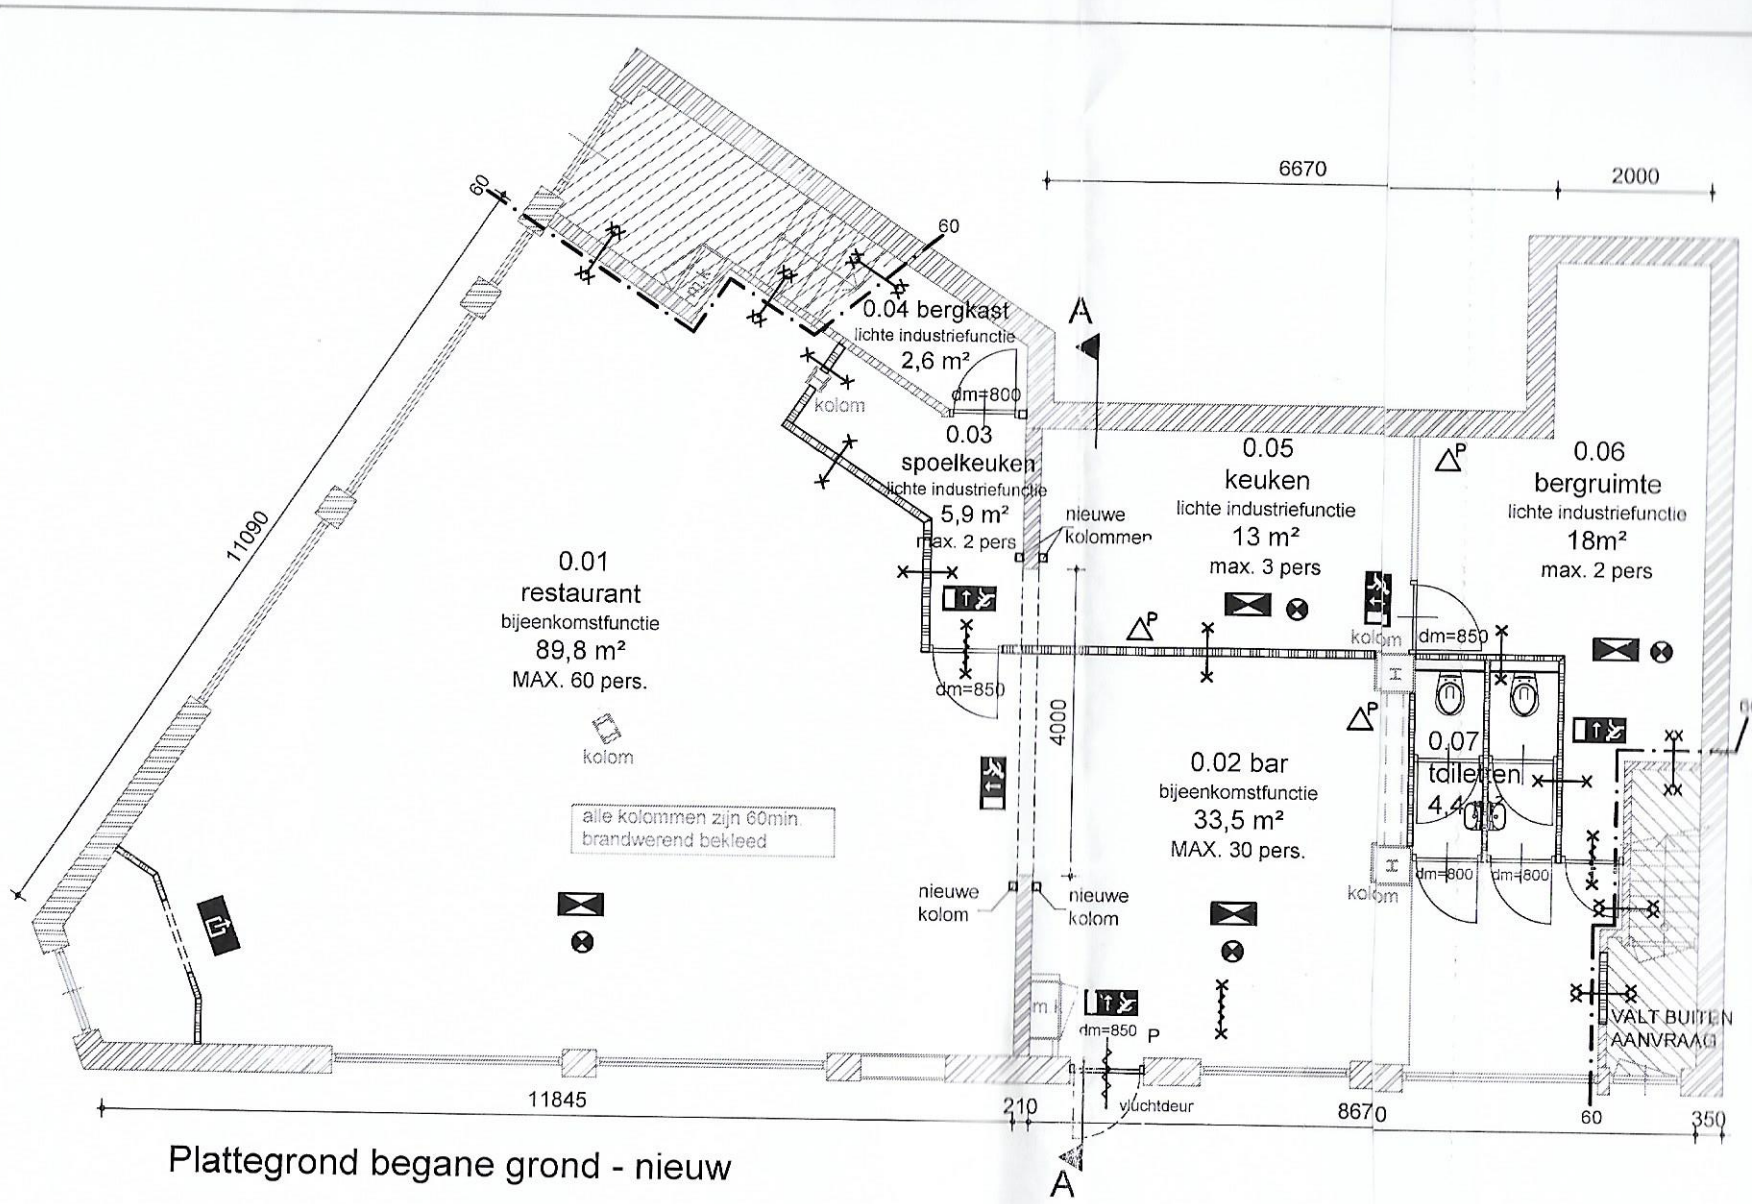

Plattegrond begane grond - nieuw

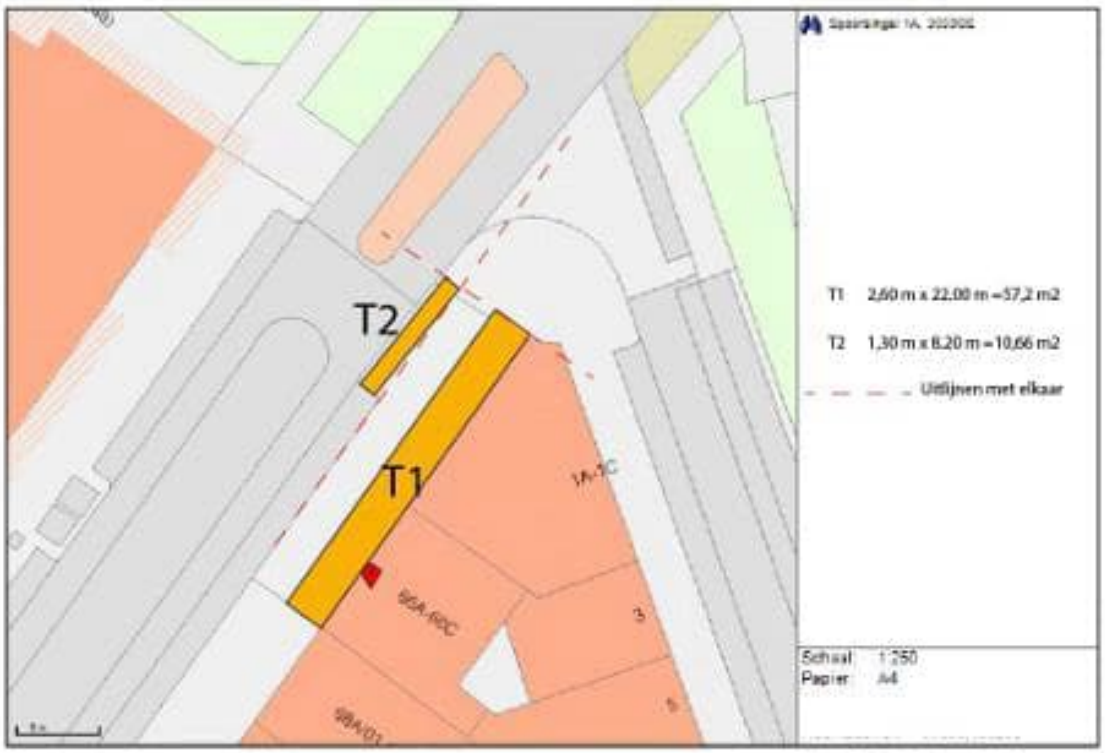
T2
T1
1A-1C
9BA-9BC
3
5
T1 2,60 m x 22,00 m = 57,2 m2
T2 1,30 m x 8,20 m = 10,66 m2
Uitlijnen met elkaar
Schaal 1:250
Papier A4